


土地利用計画図 S=1:300

(所在：鹿児島市光山一丁目地内)

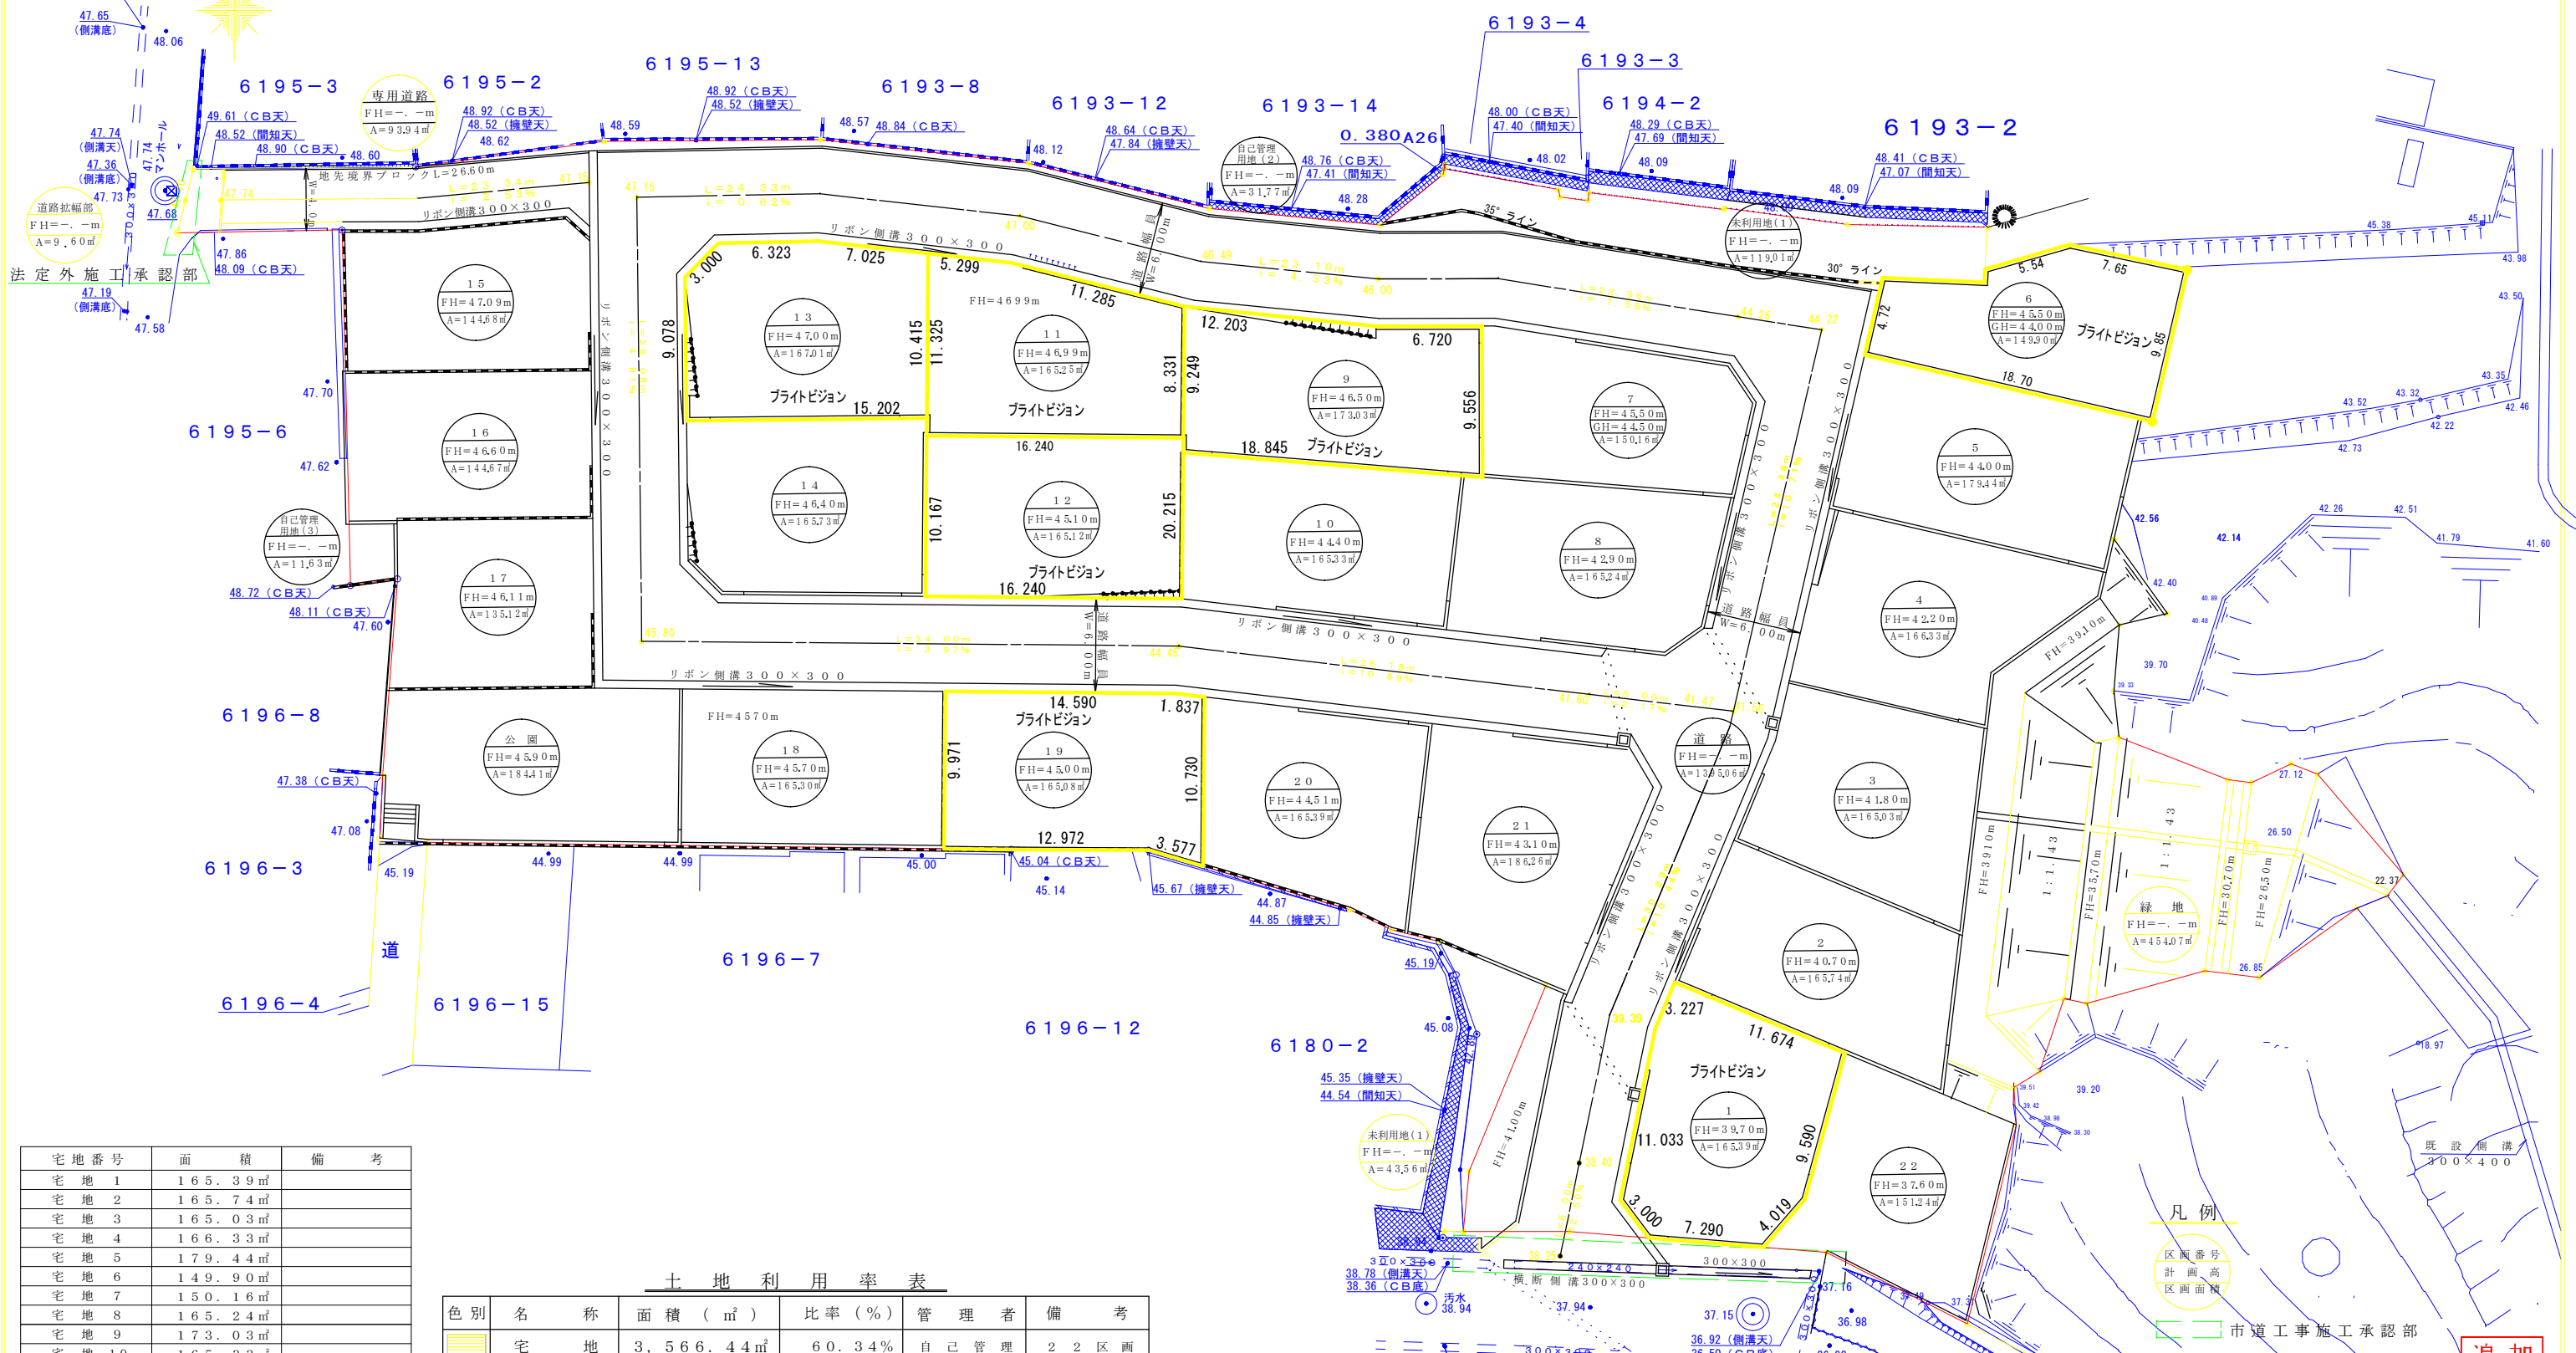

宅地番号	面積	備考
宅地 1	165.39㎡	
宅地 2	165.74㎡	
宅地 3	165.03㎡	
宅地 4	166.33㎡	
宅地 5	179.44㎡	
宅地 6	149.90㎡	
宅地 7	150.16㎡	
宅地 8	165.24㎡	
宅地 9	173.03㎡	
宅地 10	165.33㎡	
宅地 11	165.25㎡	
宅地 12	165.12㎡	
宅地 13	167.01㎡	
宅地 14	165.73㎡	
宅地 15	144.68㎡	
宅地 16	144.67㎡	
宅地 17	135.12㎡	
宅地 18	165.30㎡	
宅地 19	165.08㎡	
宅地 20	165.39㎡	
宅地 21	186.26㎡	
宅地 22	151.24㎡	
合計	3,566.44㎡	

土地利用率表

色別	名称	面積 (㎡)	比率 (%)	管理者	備考
■	宅地	3,566.44㎡	60.34%	自己管理	22区画
■	道路	1,395.06㎡	23.60%	鹿児島市 (谷山建設課)	W=6.00m
■	公園	184.41㎡	3.12%	鹿児島市 (公園緑化課)	1箇所
■	専用道路	93.94㎡	1.59%	自己管理	W=4.00m
■	道路拡幅部	9.60㎡	0.16%	鹿児島市 (谷山建設課)	
■	緑地	454.07㎡	7.68%	自己管理	1:1.42
■	自己管理用地	44.93㎡	0.76%	自己管理	(2) 農集積所
■	未利用地	162.57㎡	2.75%	自己管理	
■	開発面積	5,911.02㎡	100.00%		

(注) 敷地の寸法については、仕上がりと異なる場合があります。

凡例

- 区画番号
- 計画高
- 区画面積
- 市道工事施工承認部
- 開発区域

件名	光山一丁目6181番2外13筆造成工事		
図名	土地利用計画図	縮尺	1/300
整No.		図No.	第4号
年月日	平成29年5月	測量	
設計	製図	検図	課長 次長 部長
株式会社 郷土開発			号/業

追加