



# 実測平面図

所在：鹿児島市天保山町

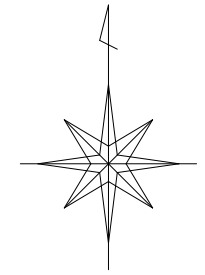

S = 1 : 500

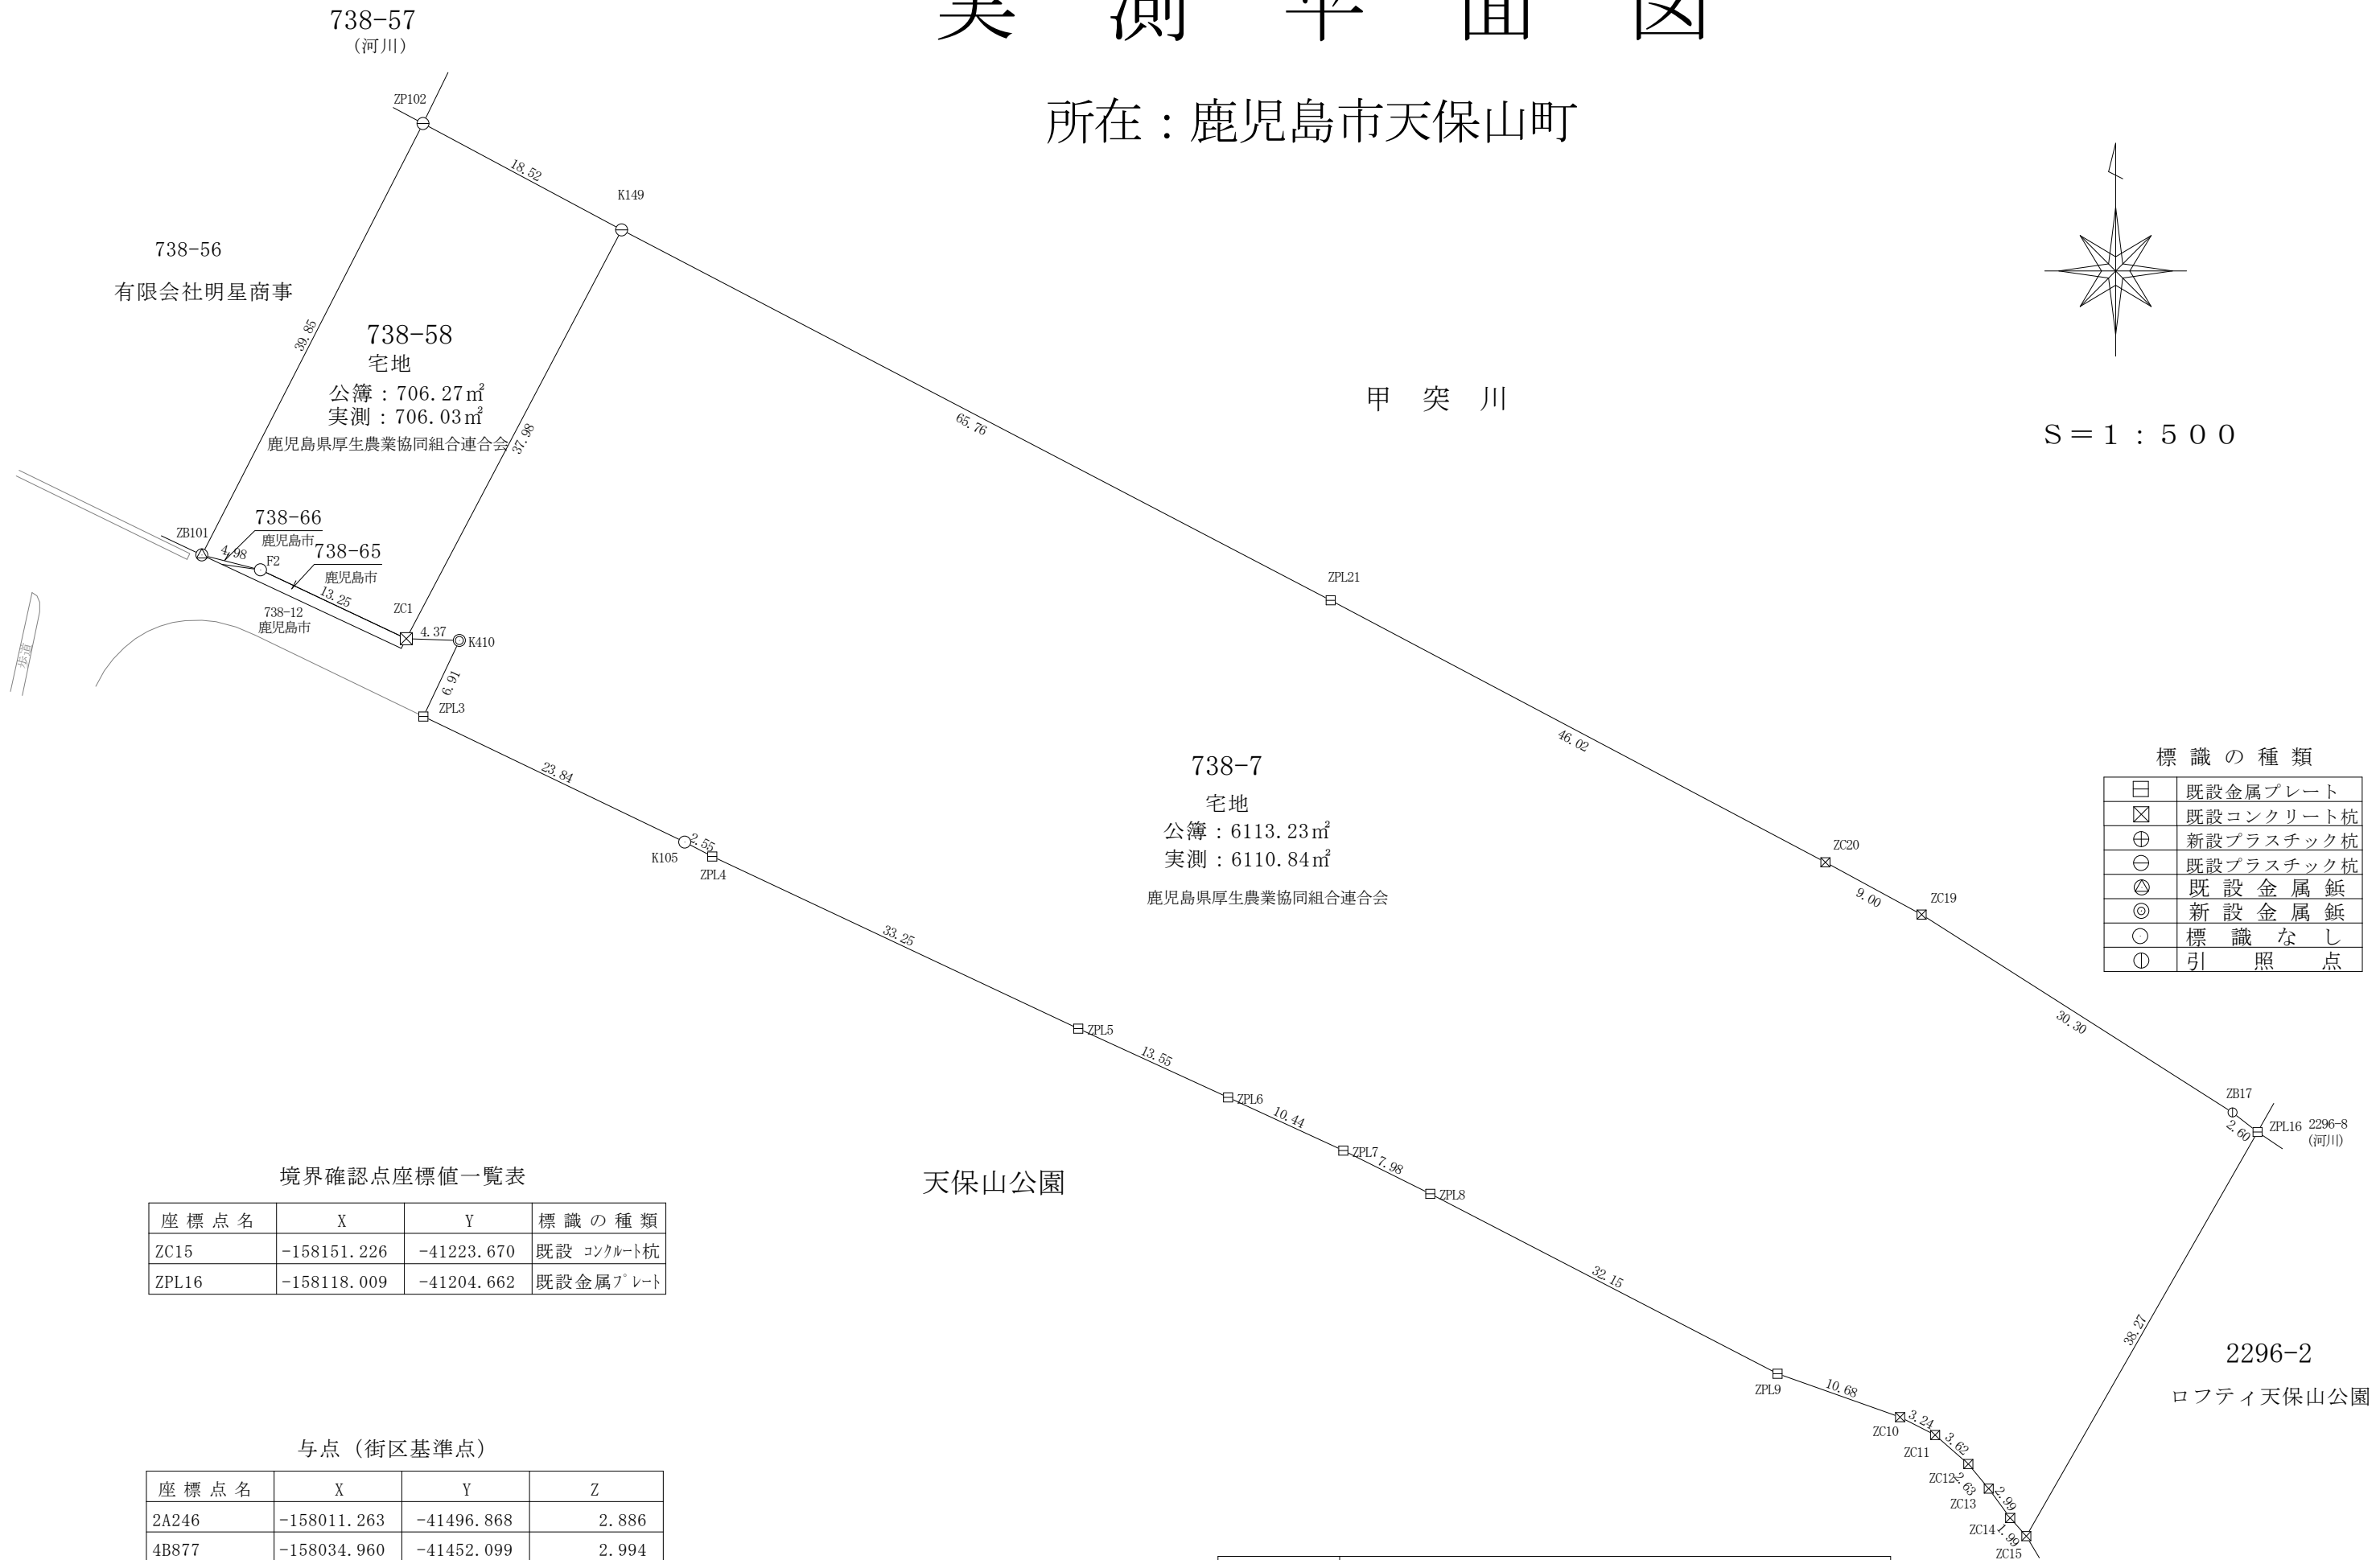

標識の種類

□	既設金属プレート
⊠	既設コンクリート杭
⊕	新設プラスチック杭
⊖	既設プラスチック杭
⊙	既設金属鉋
◎	新設金属鉋
○	標識なし
①	引照点

境界確認点座標値一覧表

座標点名	X	Y	標識の種類
ZC15	-158151.226	-41223.670	既設コンクリート杭
ZPL16	-158118.009	-41204.662	既設金属プレート

与点 (街区基準点)

座標点名	X	Y	Z
2A246	-158011.263	-41496.868	2.886
4B877	-158034.960	-41452.099	2.994
20D08	-158126.734	-41392.429	2.532
4B879	-158186.249	-41391.541	2.301

作成者

鹿児島市真砂町48-2-2F  
土地家屋調査士 放生会 正美

# 実測平面図

所在：鹿児島市天保山町

地番	738-7			
点名	X <sub>n</sub>	Y <sub>n</sub>	X <sub>n+1</sub> - X <sub>n-1</sub>	Y <sub>n</sub> · (X <sub>n+1</sub> - X <sub>n-1</sub> )
ZPL3	-158083.860	-41355.448	-16.571	685301.128808
K105	-158094.185	-41333.960	-11.504	475505.875840
ZPL4	-158095.364	-41331.697	-15.330	633614.915010
ZPL5	-158109.515	-41301.608	-19.802	817854.441616
ZPL6	-158115.166	-41289.297	-10.022	413801.334534
ZPL7	-158119.537	-41279.816	-7.925	327142.541800
ZPL8	-158123.091	-41272.672	-18.341	756982.077152
ZPL9	-158137.878	-41244.122	-18.354	756994.615188
ZC10	-158141.445	-41234.051	-5.038	207737.148938
ZC11	-158142.916	-41231.169	-3.855	158946.156495
ZC12	-158145.300	-41228.439	-4.407	181693.730673
ZC13	-158147.323	-41226.760	-4.436	182881.907360
ZC14	-158149.736	-41224.996	-3.903	160901.159388
ZC15	-158151.226	-41223.670	31.727	-1307903.378090
ZPL16	-158118.009	-41204.662	34.820	-1434746.330840
ZB17	-158116.406	-41206.715	17.871	-736405.203765
ZC19	-158100.138	-41232.281	20.566	-847983.091046
ZC20	-158095.840	-41240.189	25.832	-1065316.562248
ZPL21	-158074.306	-41280.858	51.975	-2145572.594550
K149	-158043.865	-41339.144	-3.157	130507.677608
ZC1	-158077.463	-41356.849	-33.749	1395752.296901
K410	-158077.614	-41352.483	-6.397	264531.833751
合計	12221.680523			
面積	6110.8402615			
地積	6110.84 m <sup>2</sup>			

地番	738-58			
点名	X <sub>n</sub>	Y <sub>n</sub>	X <sub>n+1</sub> - X <sub>n-1</sub>	Y <sub>n</sub> · (X <sub>n+1</sub> - X <sub>n-1</sub> )
ZB101	-158070.581	-41373.659	36.683	-1517709.933097
ZP102	-158035.125	-41355.477	26.716	-1104852.923532
K149	-158043.865	-41339.144	-42.338	1750216.678672
ZC1	-158077.463	-41356.849	-27.943	1155634.431607
F2	-158071.808	-41368.834	6.882	-284700.315588
合計	1412.061938			
面積	706.0309690			
地積	706.03 m <sup>2</sup>			