



実測平面図

所在：鹿児島市天保山町

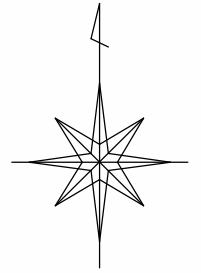

S = 1 : 500

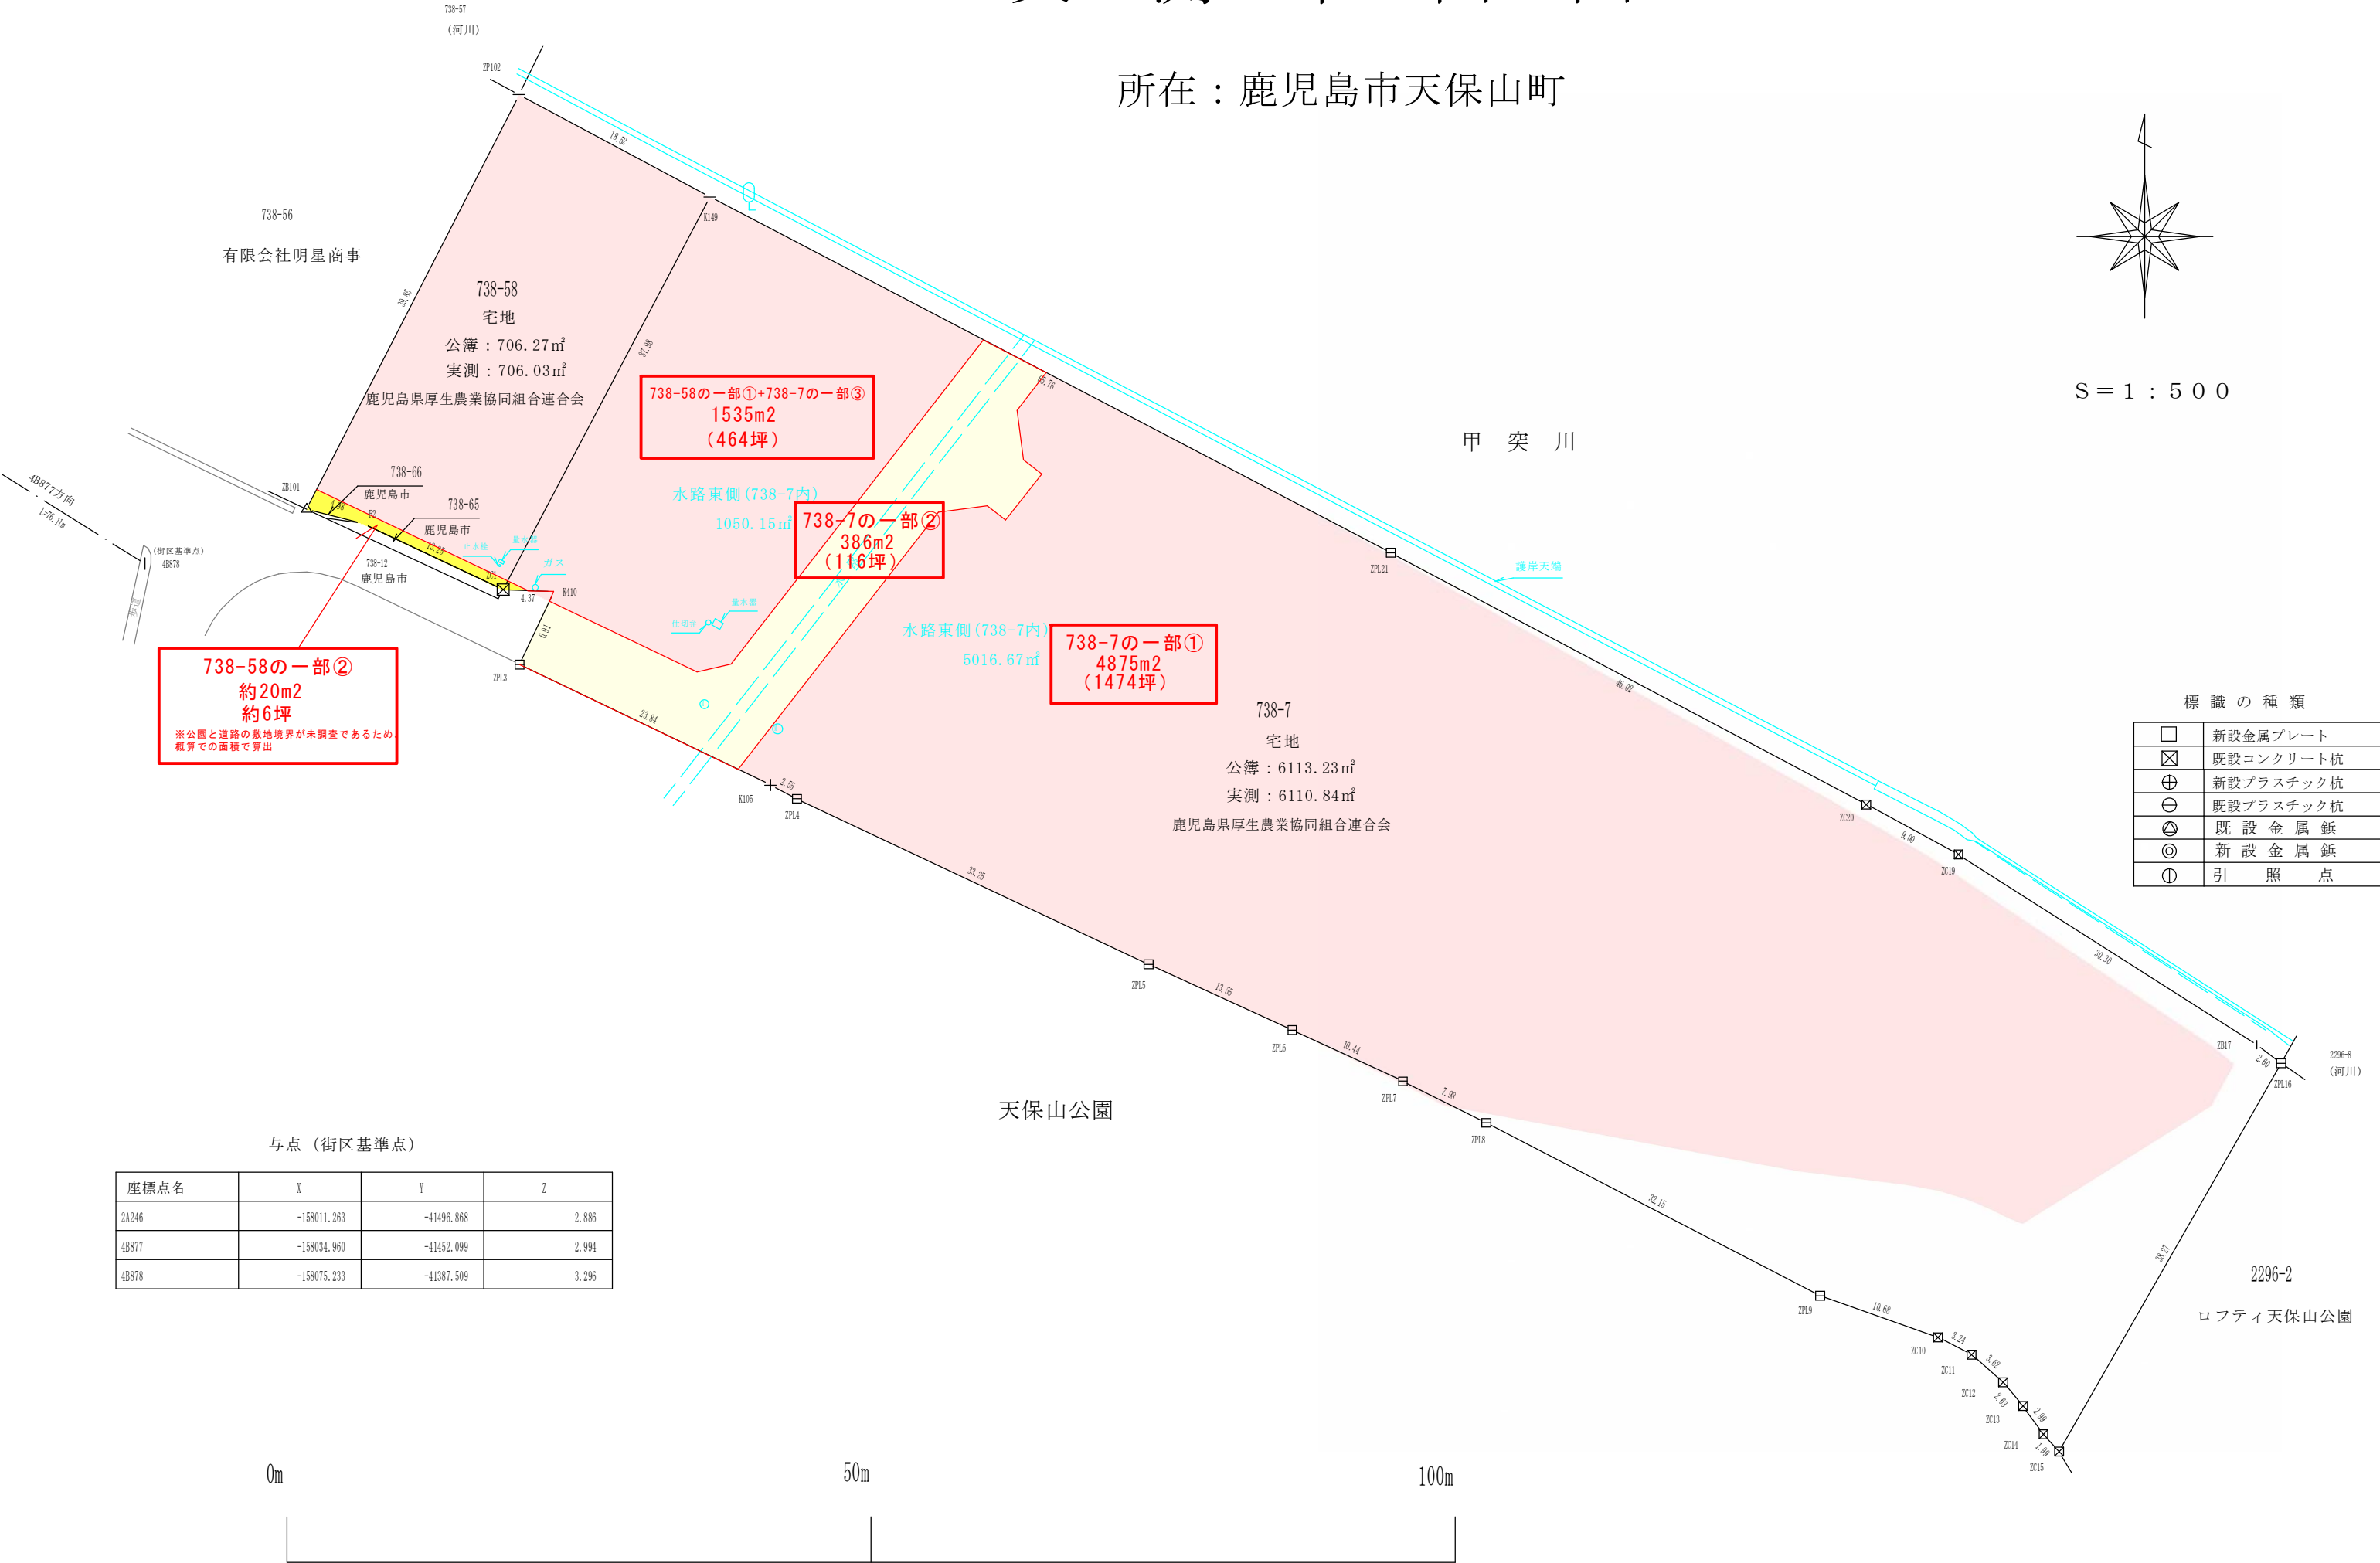

738-58の一部②
約20m²
約6坪
※公園と道路の敷地境界が未調査であるため概算での面積で算出

738-58の一部①+738-7の一部③
1535m²
(464坪)

738-7の一部②
386m²
(116坪)

738-7の一部①
4875m²
(1474坪)

標識の種類

□	新設金属プレート
⊠	既設コンクリート杭
⊕	新設プラスチック杭
⊖	既設プラスチック杭
⊙	既設金属鉋
◎	新設金属鉋
⊕	引照点

与点 (街区基準点)

座標点名	X	Y	Z
2A246	-158011.263	-41496.868	2.886
4B877	-158034.960	-41452.099	2.994
4B878	-158075.233	-41387.509	3.296

